




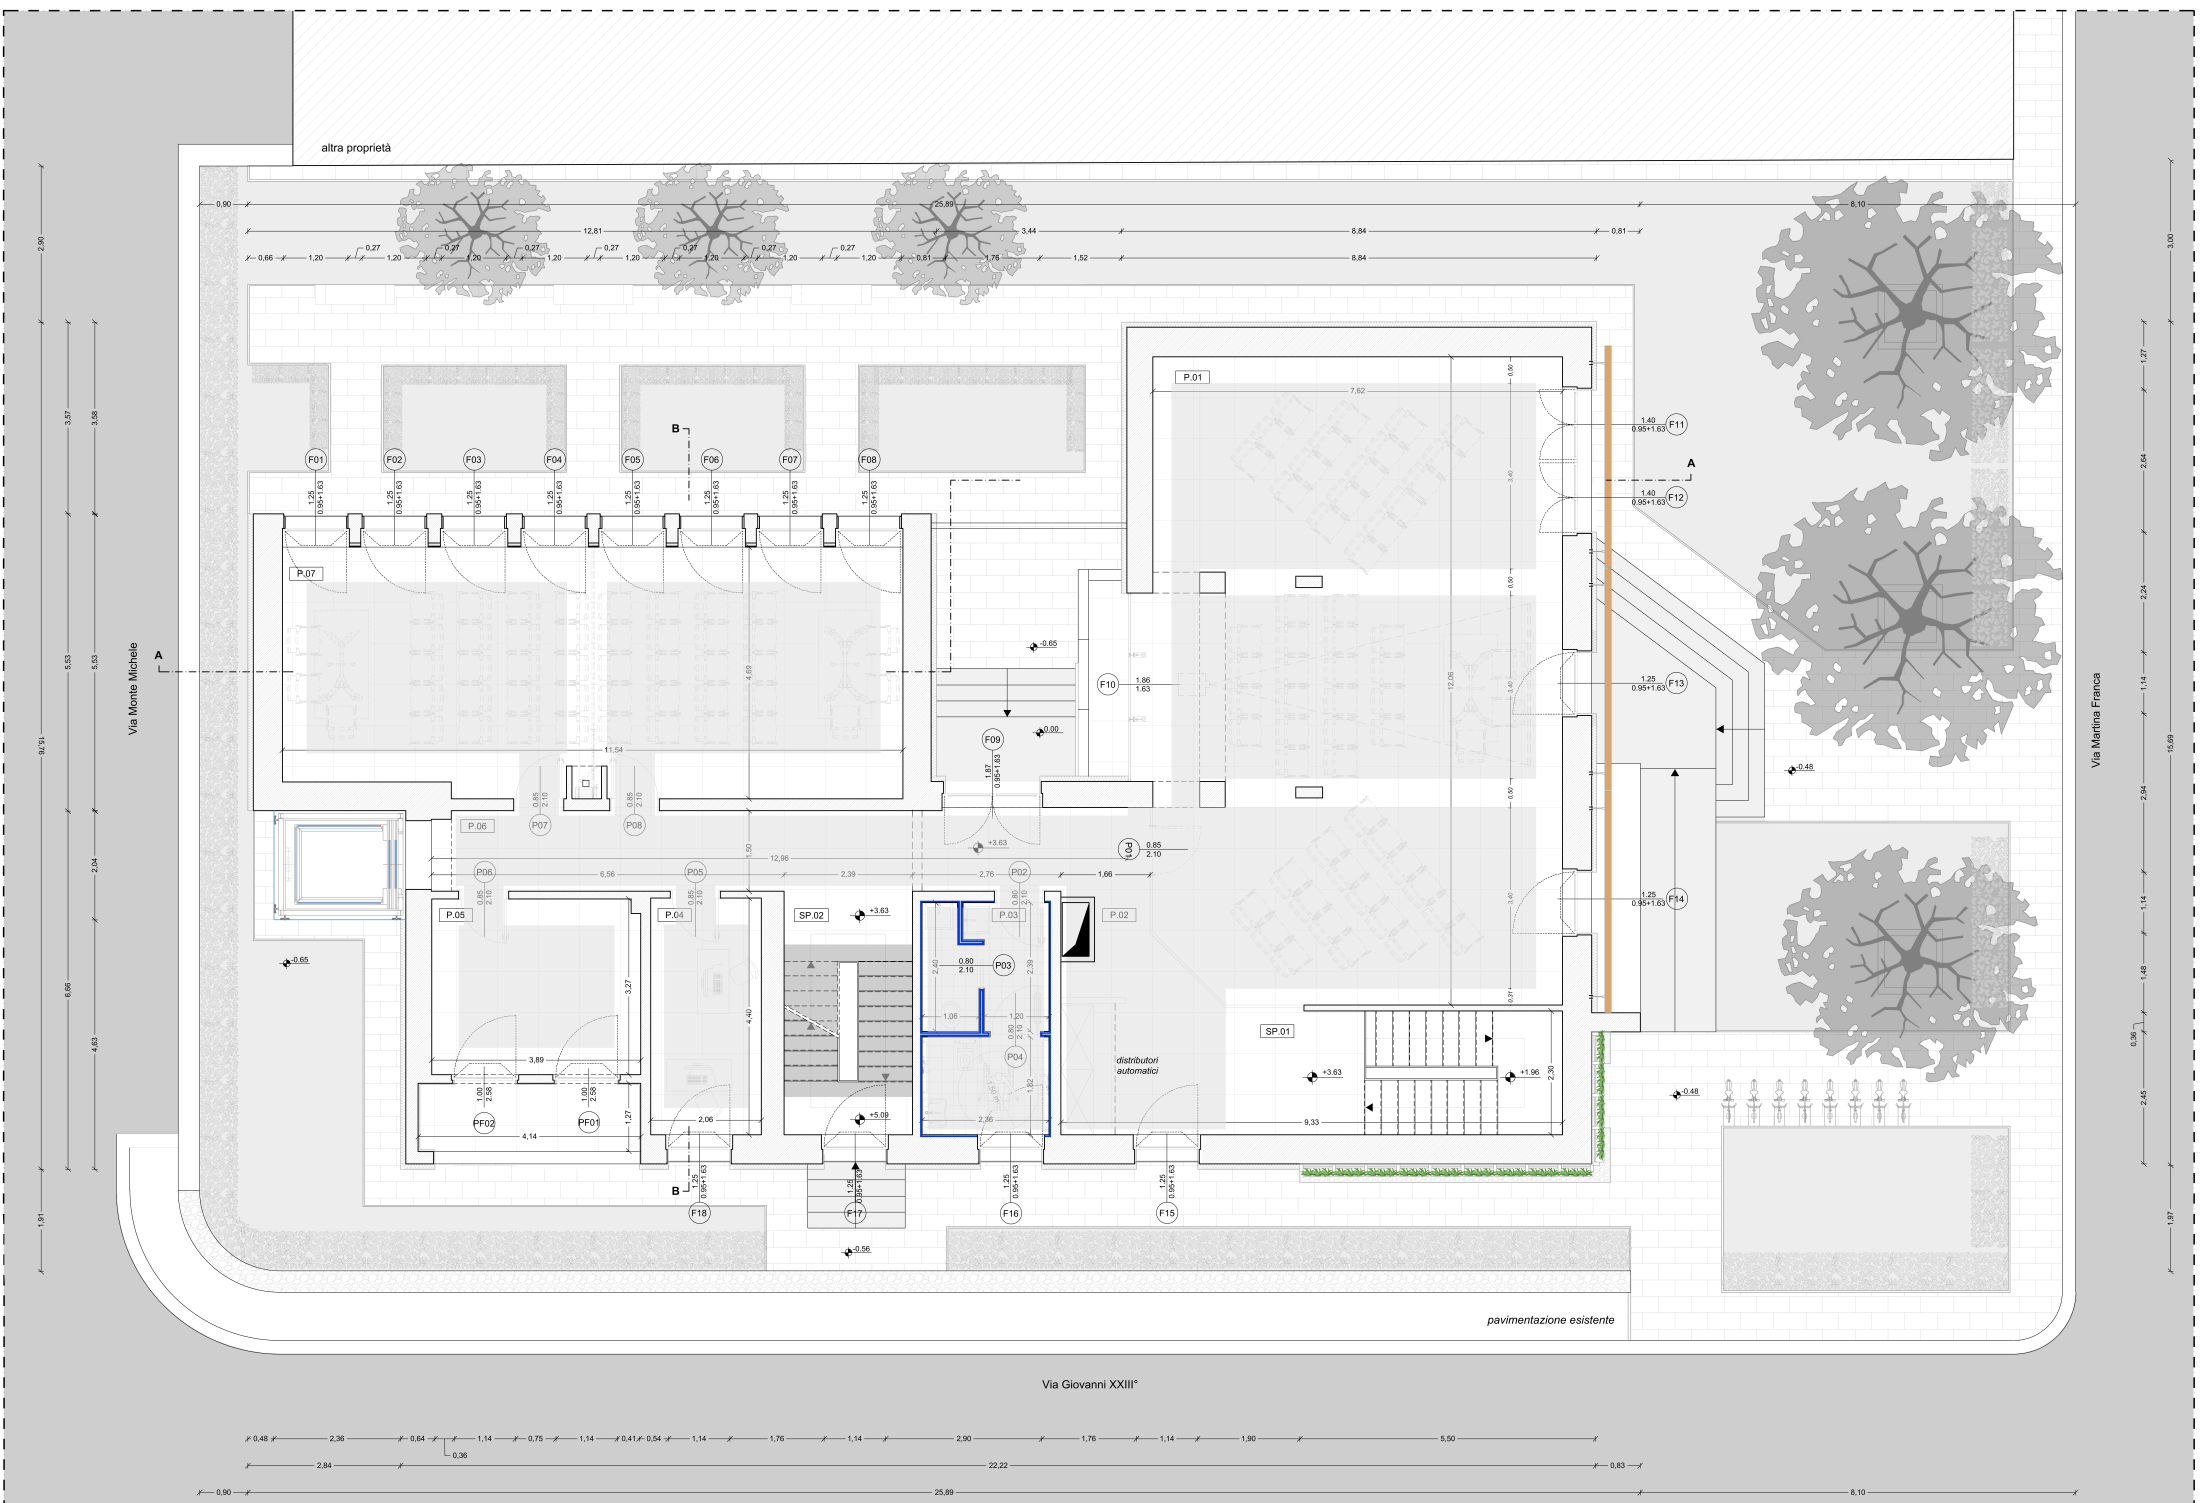

PIANTA PIANO PRIMO - scala 1:50