


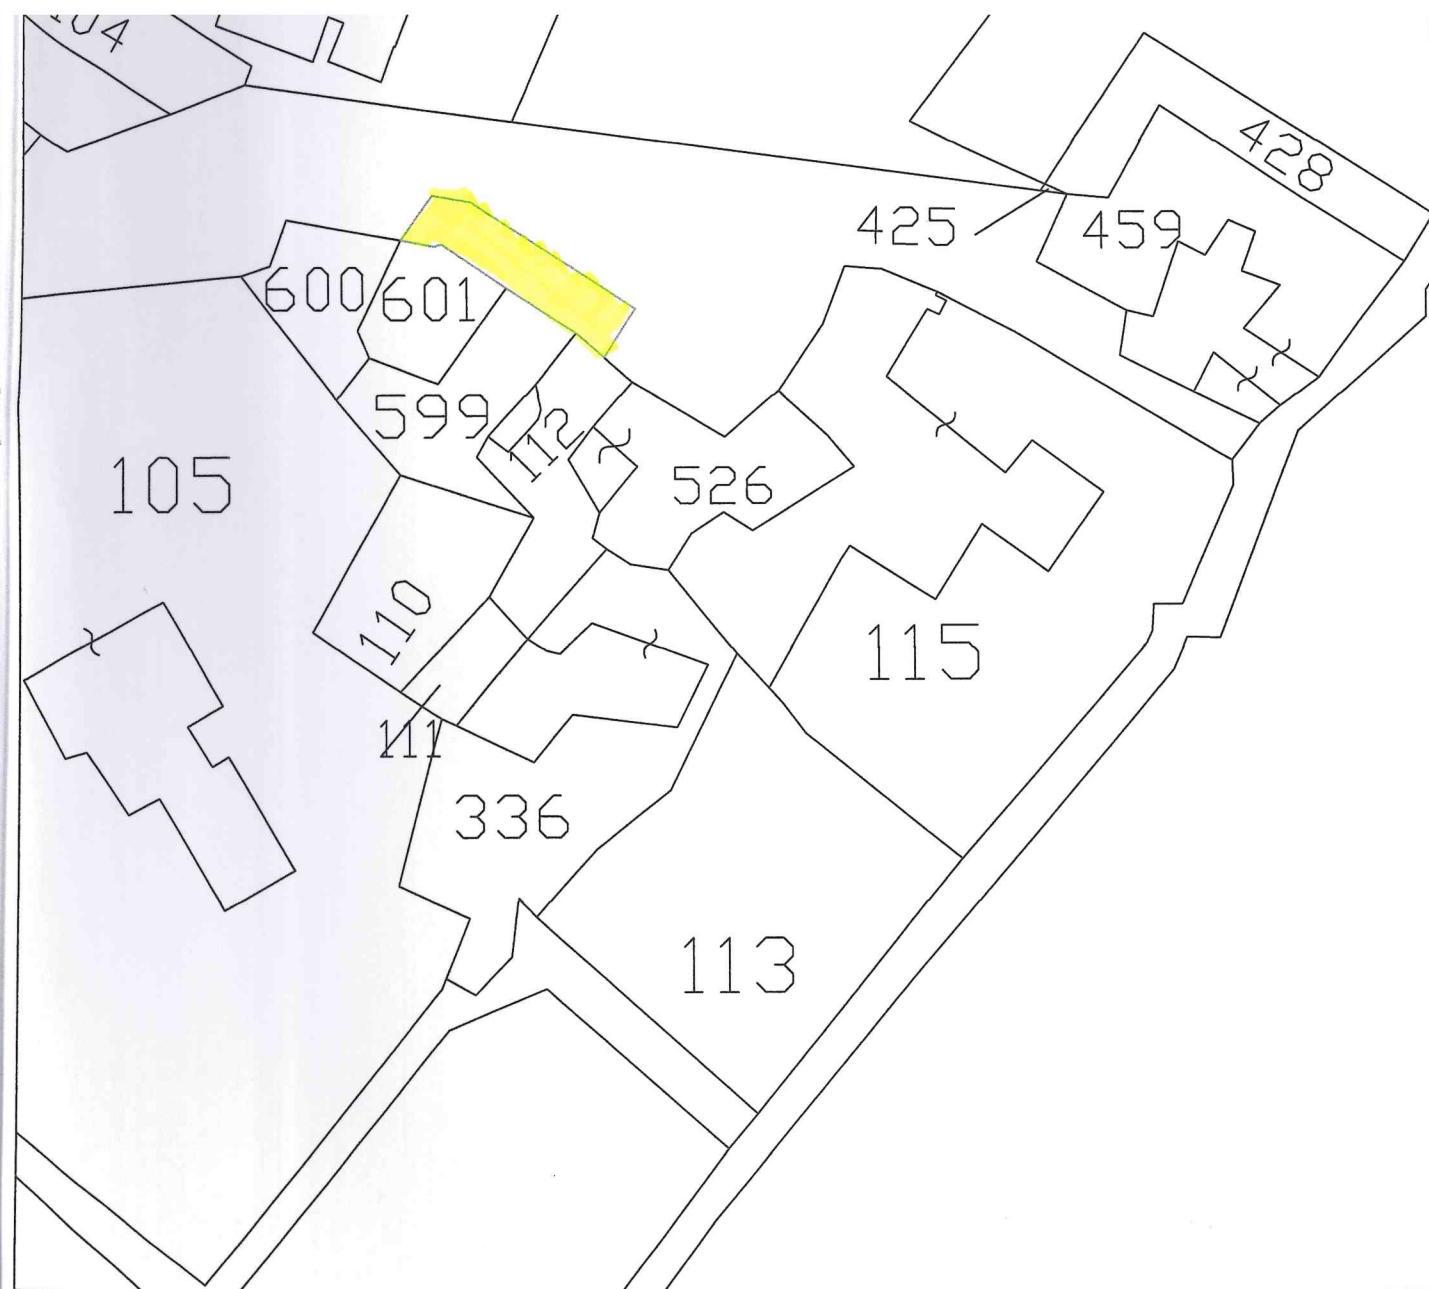

FG. 33 part.lla Strada Comunale

□ Prorzione di circa 54 mq di area comunale da
acquisire da definirsi meglio a seguito di frazionamento