

Agenzia delle Entrate
CATASTO FABBRICATI
Ufficio Provinciale di
Bari

Dichiarazione protocollo n. BA0170469 del 13/10/2020

Comune di Locorotondo

Strada Comunale 201 C. Da Nunzio

civ. NC

Identificativi Catastali:

Sezione:

Foglio: 12

Particella: 372

Subalterno:

Compilata da:

Caramia Sante Luigi

Iscritto all'albo:

Geometri


Prov. Bari

N. 2699

Planimetria

Scheda n. 1

Scala 1:200

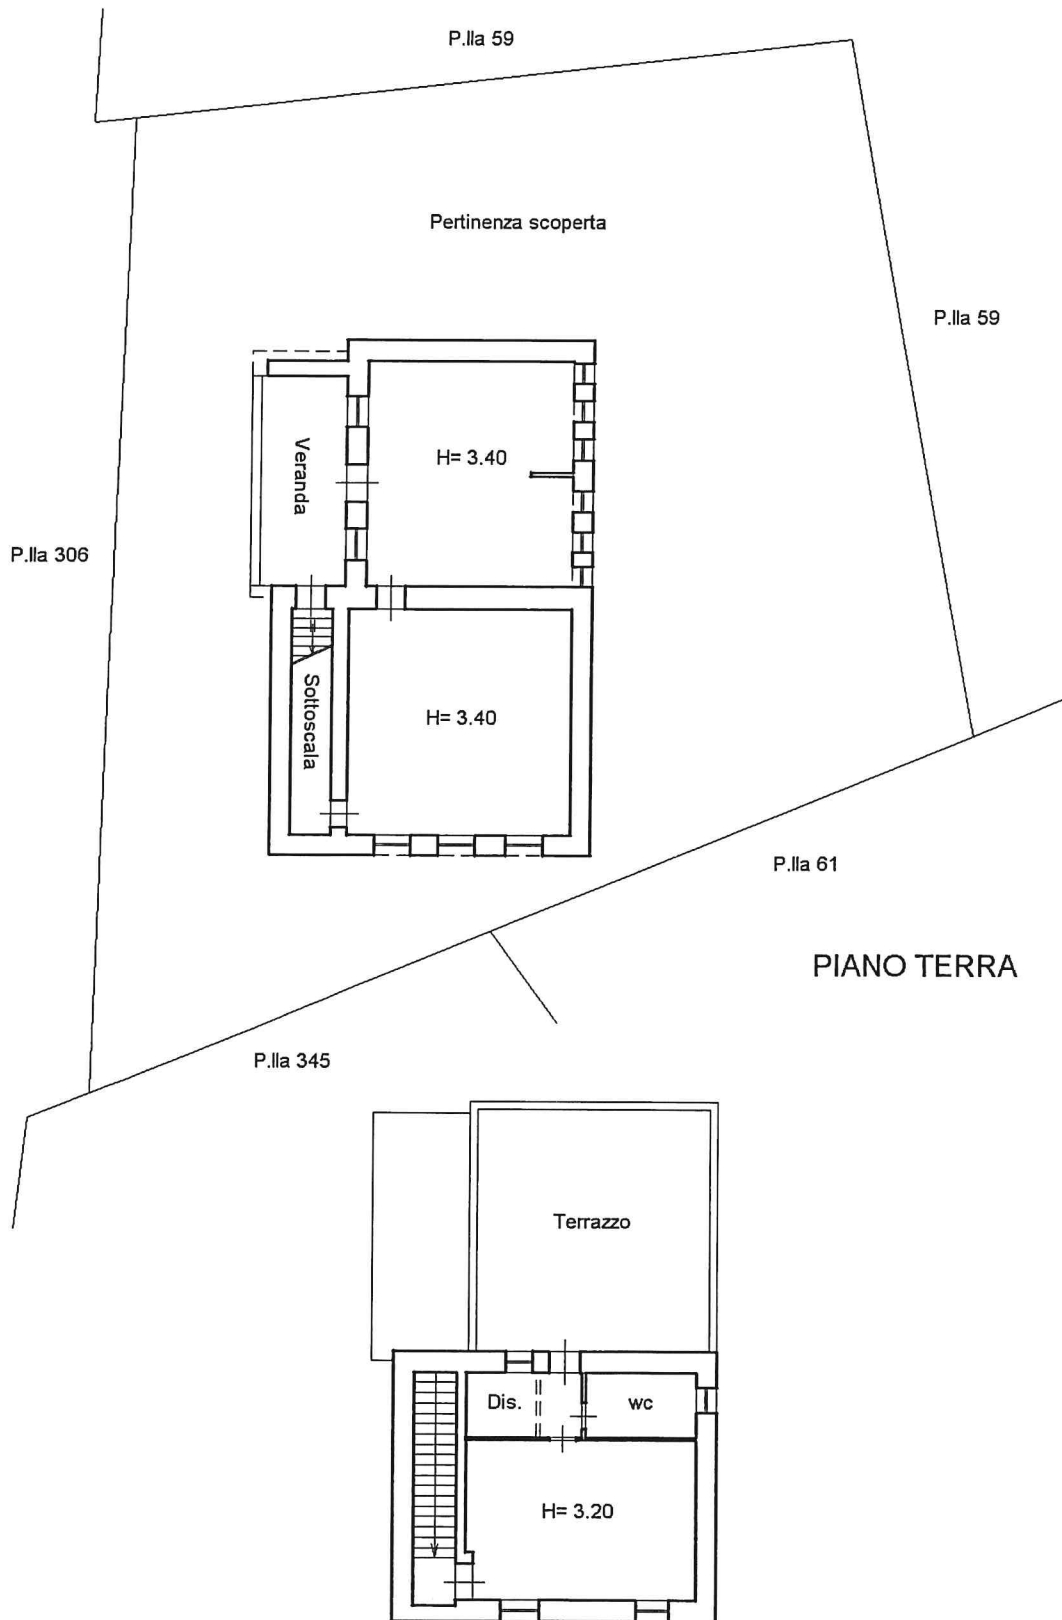

Catasto dei Fabbricati - Situazione al 14/10/2020 - Comune di LOCOROTONDO (E645) - < Foglio: 12 - Particella: 372 - Subalterno: 0 >

Ultima planimetria in atti

Data: 14/10/2020 - n. T7921 - Richiedente: LSIGRG84H23C741D

Totale schede: 1 - Formato di acquisizione: A4(210x297) - Formato stampa richiesto: A4(210x297)