


Limiti Proprietà MARTINO Vitantonio



Porzione di strada oggetto di richiesta di alienazione

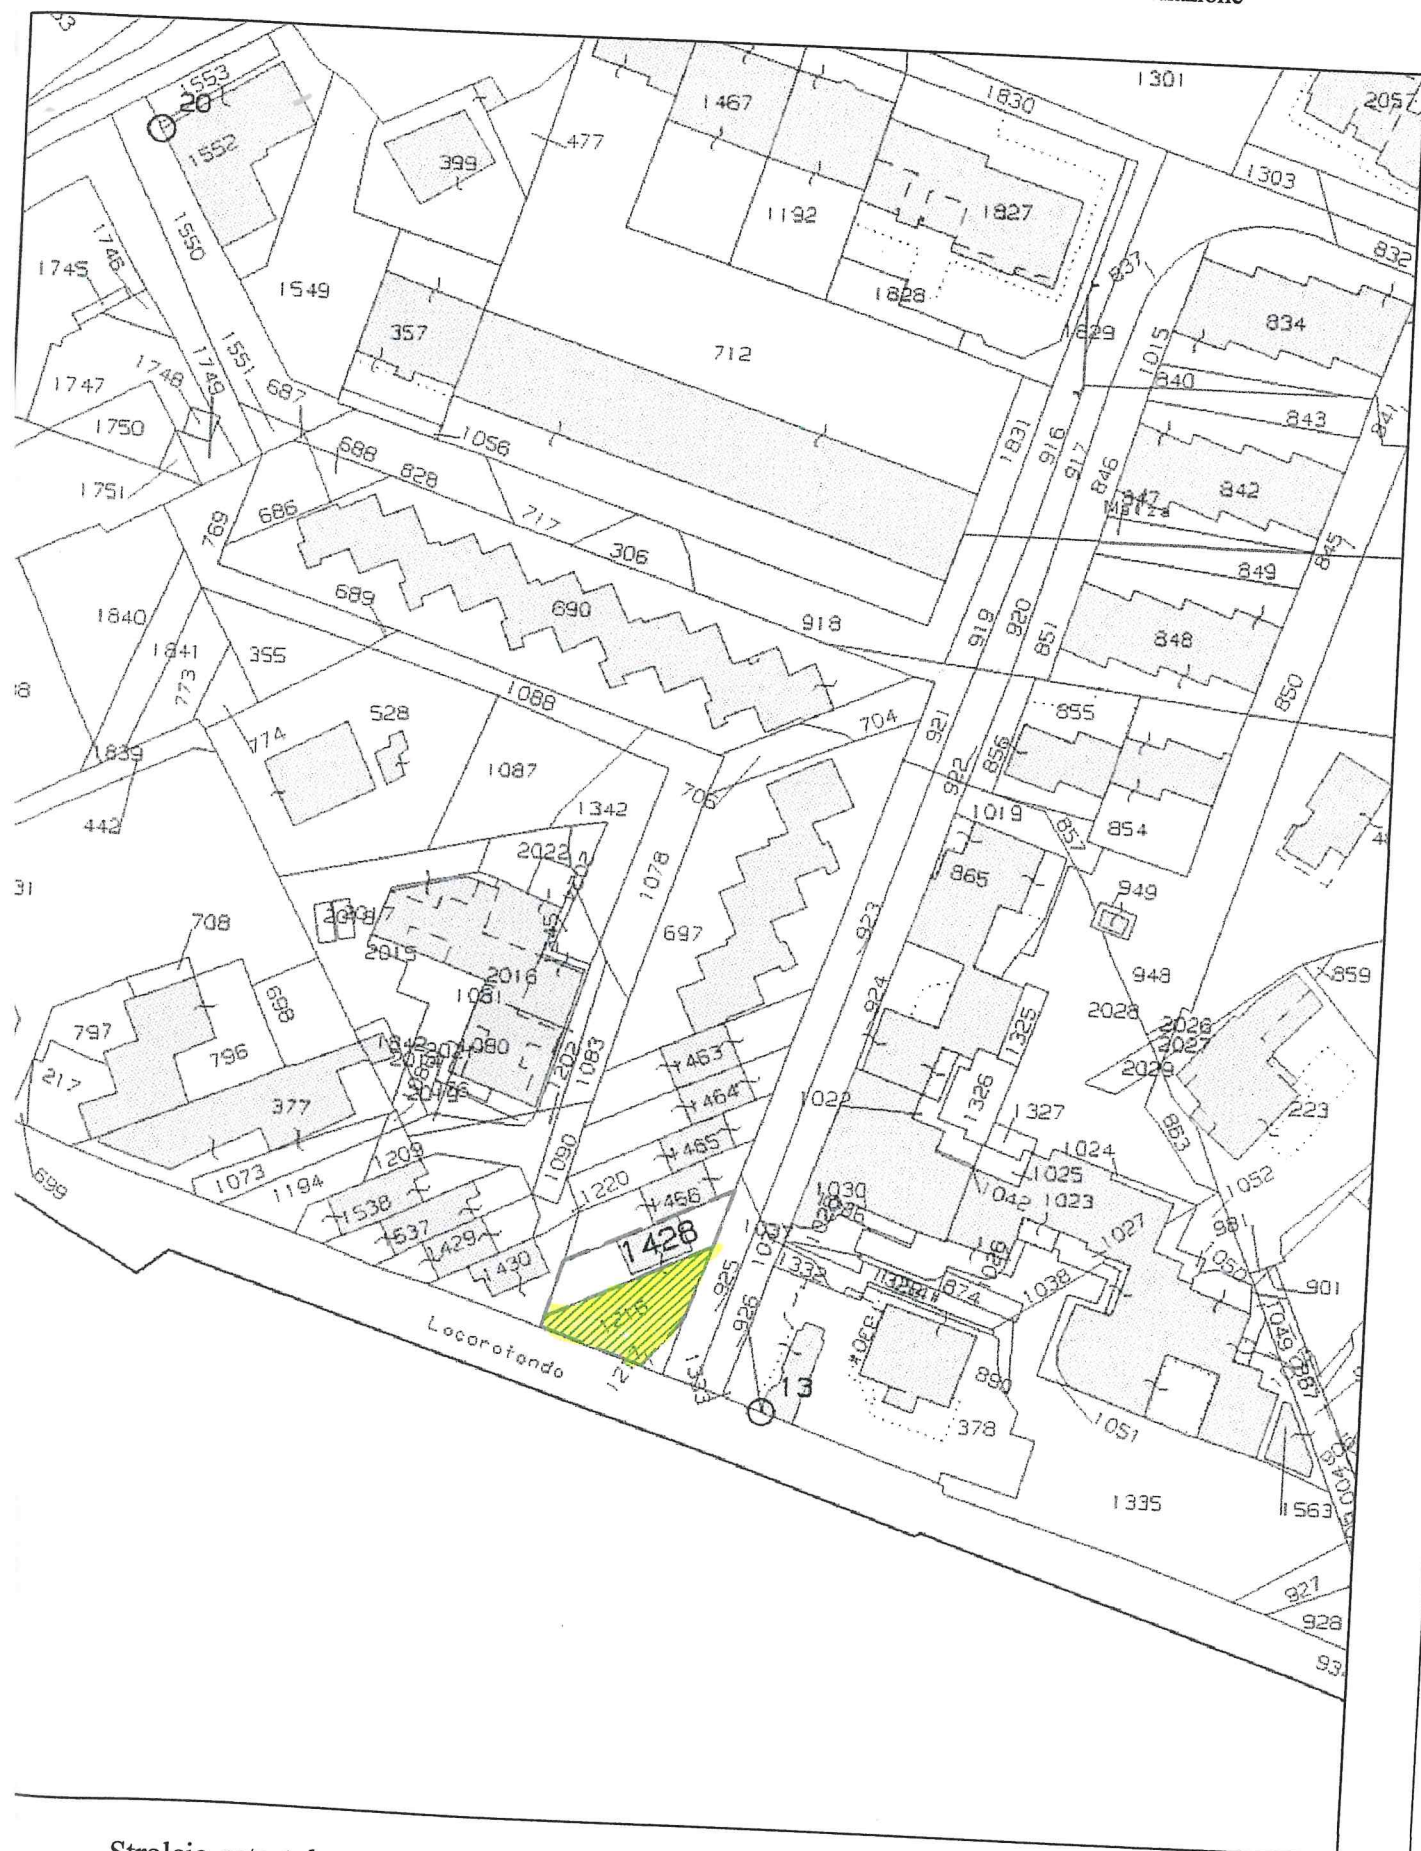

Stralcio catastale con l'ubicazione dell' area in oggetto di richiesta di alienazione
Scala 1 : 2.000