


SCHEMA AREA ZTL COMUNE DI LOCOROTONDO

LEGENDA

- VARCO E CARTELLI DI VARCO
- DIREZIONE VARCO
- DOPPIO SENSO DI MARCIA
- SENSO UNICO DI PERCORRENZA
- PERCORSO DI PENTIMENTO
- PERIMETRO ZTL 1
- PERIMETRO ZTL 2
- PERIMETRO ZTL 3
- DISSUASORE FISSO o MOBILE

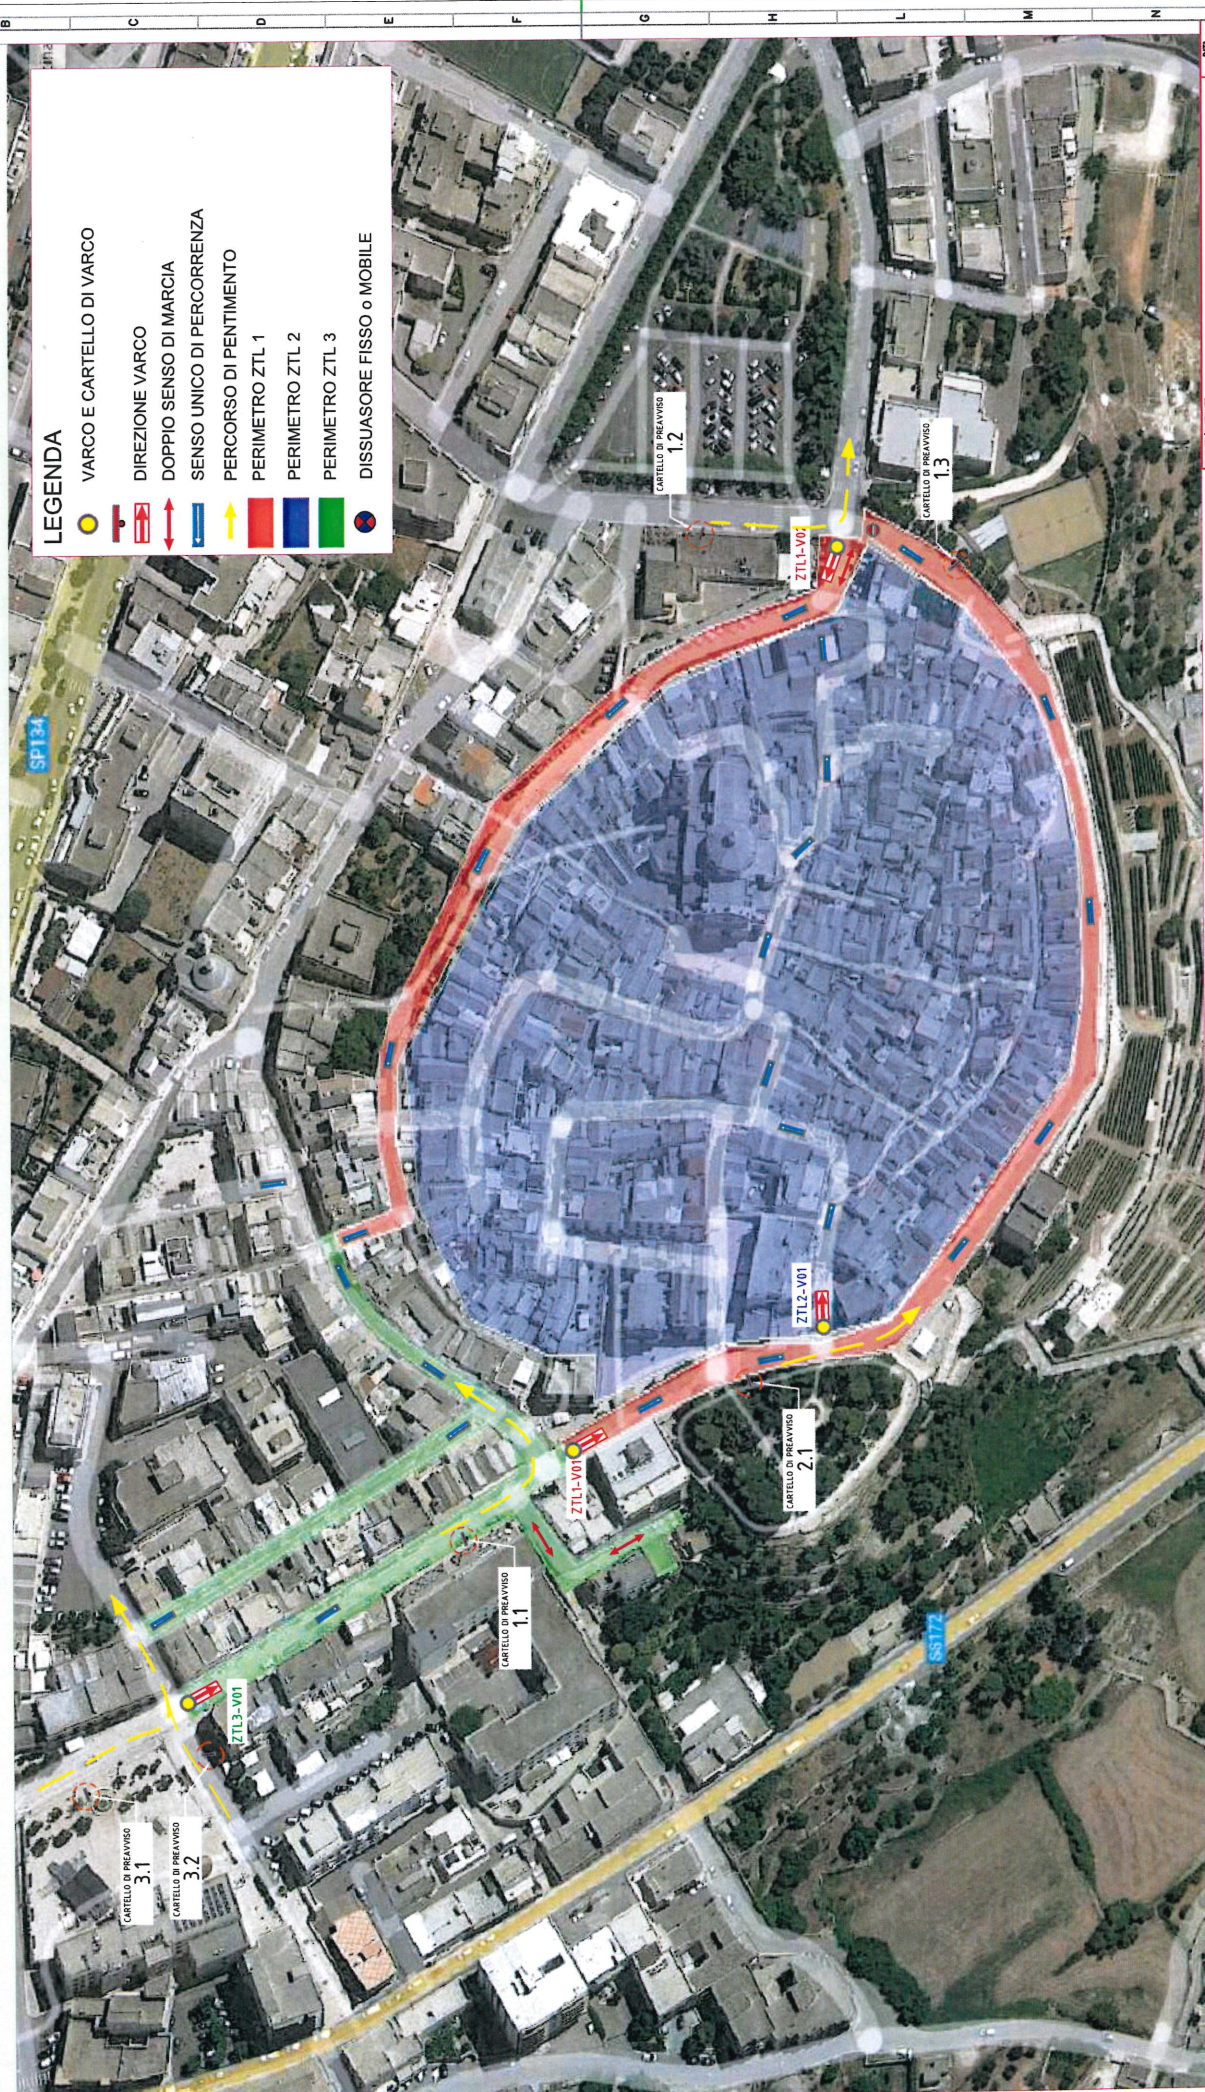

DATA	28/04/2022
NUMERO/PAESI	REV. 4
INSTALLAZIONE	VARCO ZTL COMUNE DI LOCOROTONDO
CLIENTE/COMUNICAZIONE	Comune di Locorotondo
TITOLO OPERAZIONE/PROVERO TITILE	SCHEMA AREA ZTL COMUNE DI LOCOROTONDO
PROGETTAZIONE/PROPRIETA'	Project Automation S.p.A.
CONSEGNA/COORDINATORE	10352-0001-4-Elaborati Grafici
PRODOTTORE	110-001